


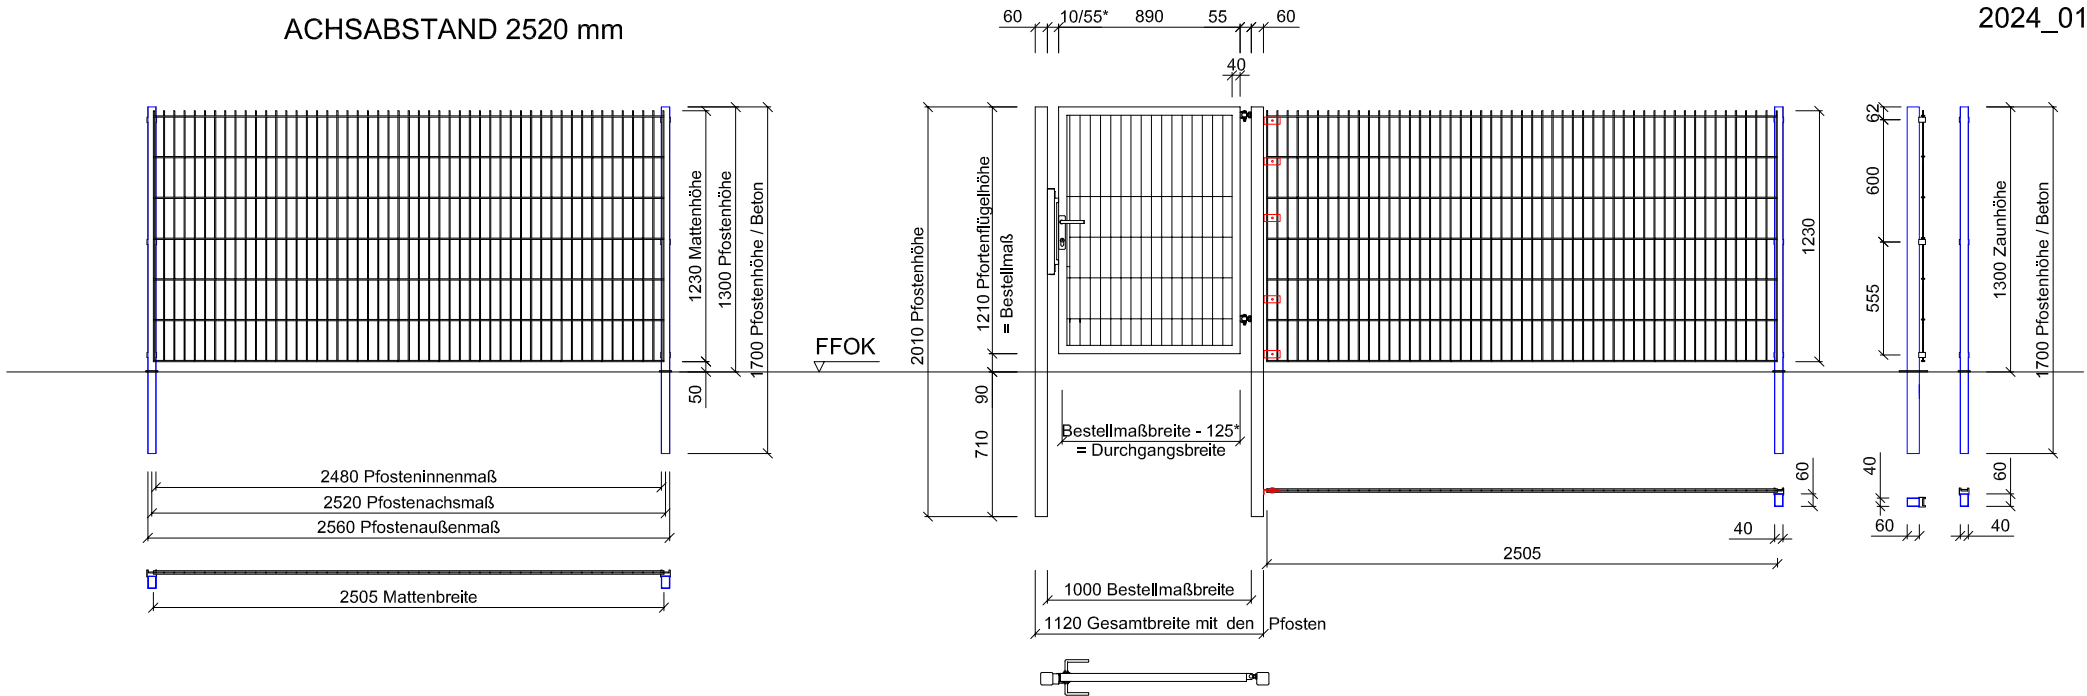

ZAUNHÖHE 1300 mm Pfostensystem Delta S

2024_01_01

ACHSABSTAND 2520 mm



VEGA 2D-Doppelstabmatte

Aus Stahldrähten geschweißte Matte (doppelte horizontale Drähte und einzelne vertikale Drähte).

Durchmesser des horizontalen Drahtes (Doppeldraht): 2 x 6 mm.

Durchmesser des vertikalen Drahtes: 5 mm Größe der rechteckigen Maschen: 50 x 200 mm.


Die Oberseite der Matte ist mit 30 mm Drähten versehen. Die Matte kann auch gedreht werden, dass die Drähte unten sind.

Verfügbare Mattenhöhen: 630, 830, 1030, 1230, 1430, 1630, 1830, 2030, 2230, 2430 mm

* 10/55 Standard 10 mm / 55 mm Ausführung LOCINOX

** 90° gedreht bestellbar

MONTAGEPLATTEN AUFGESCHWEIßT

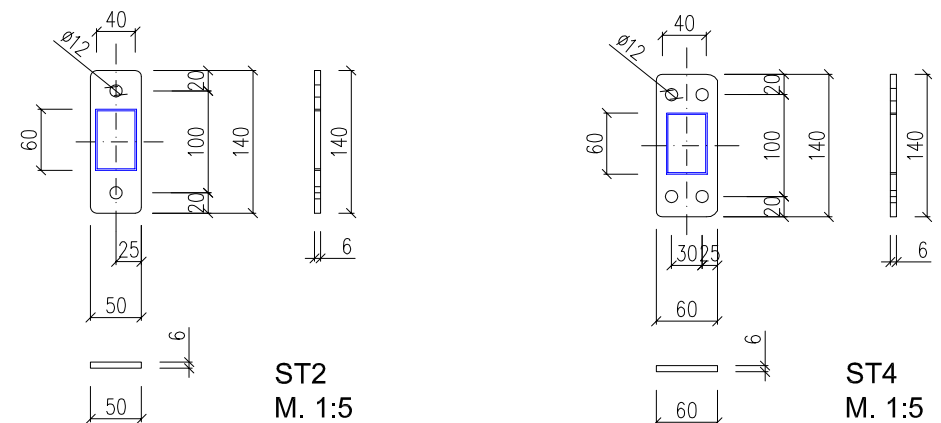

ST2
M. 1:5

ST4
M. 1:5

GÜNTHER TORE